


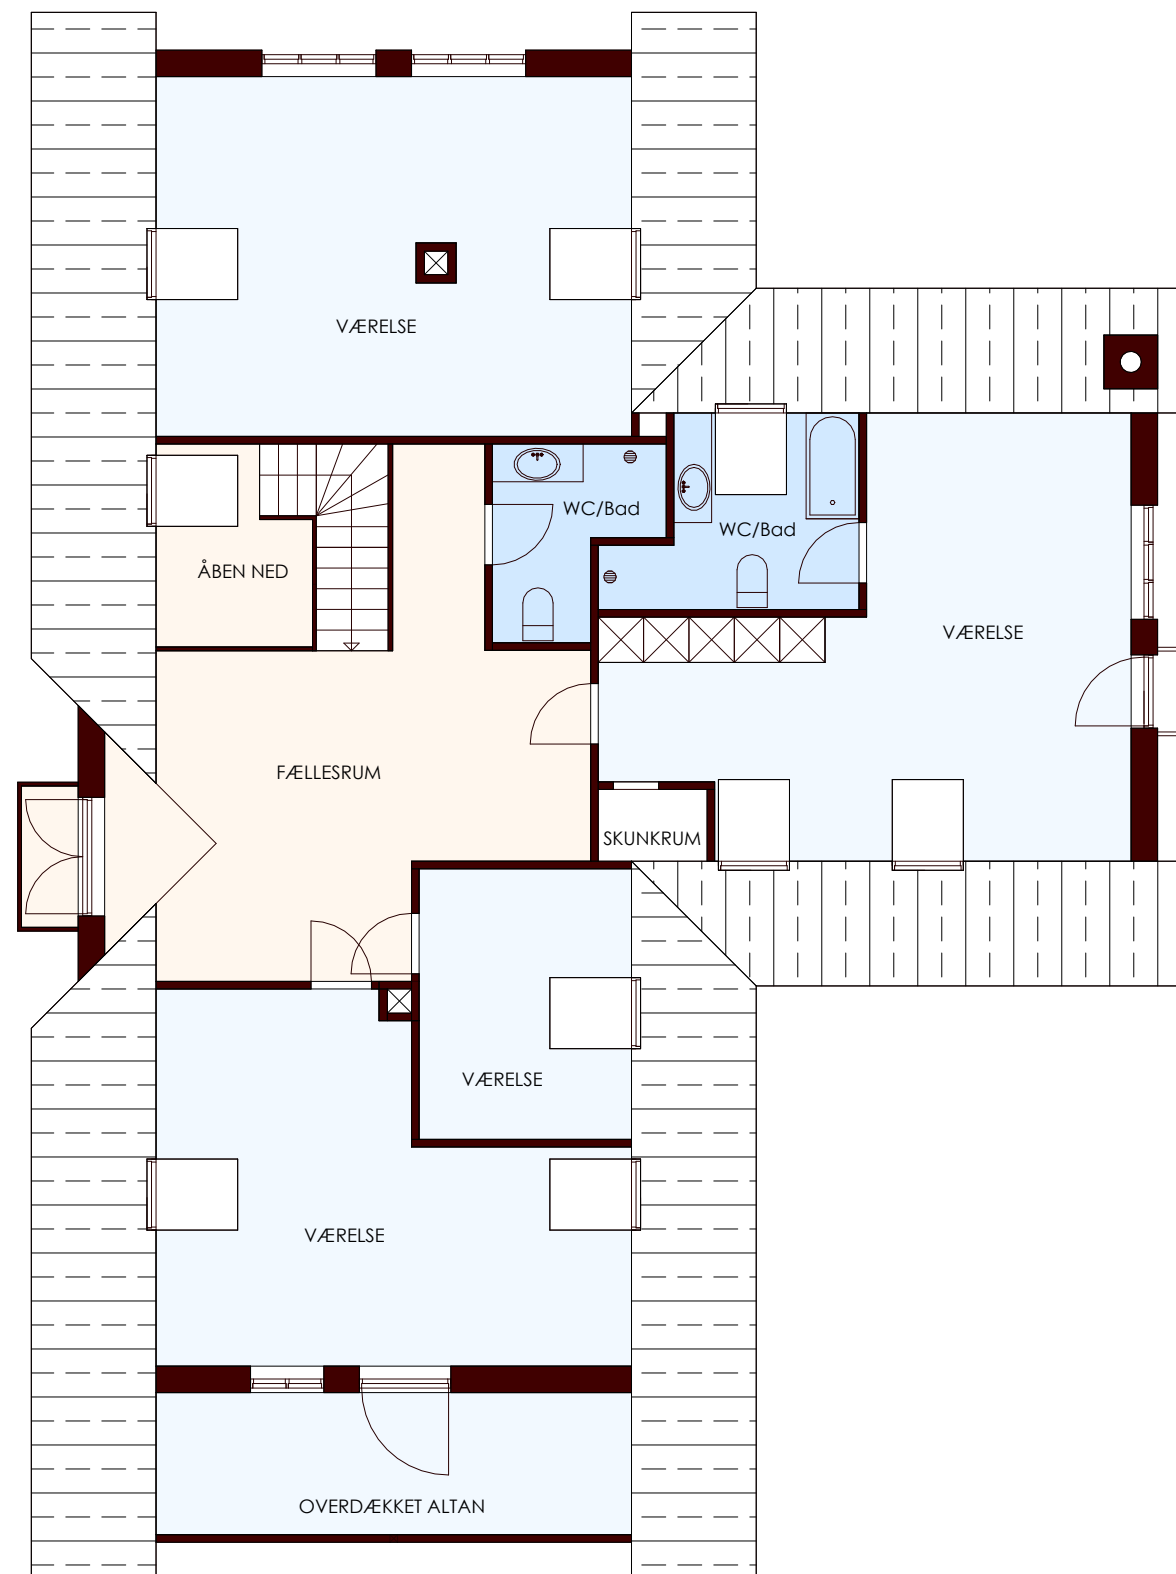

1.Sal - Hovedhus
1:100

Størtingevej 20, 4733 Tappernøje