


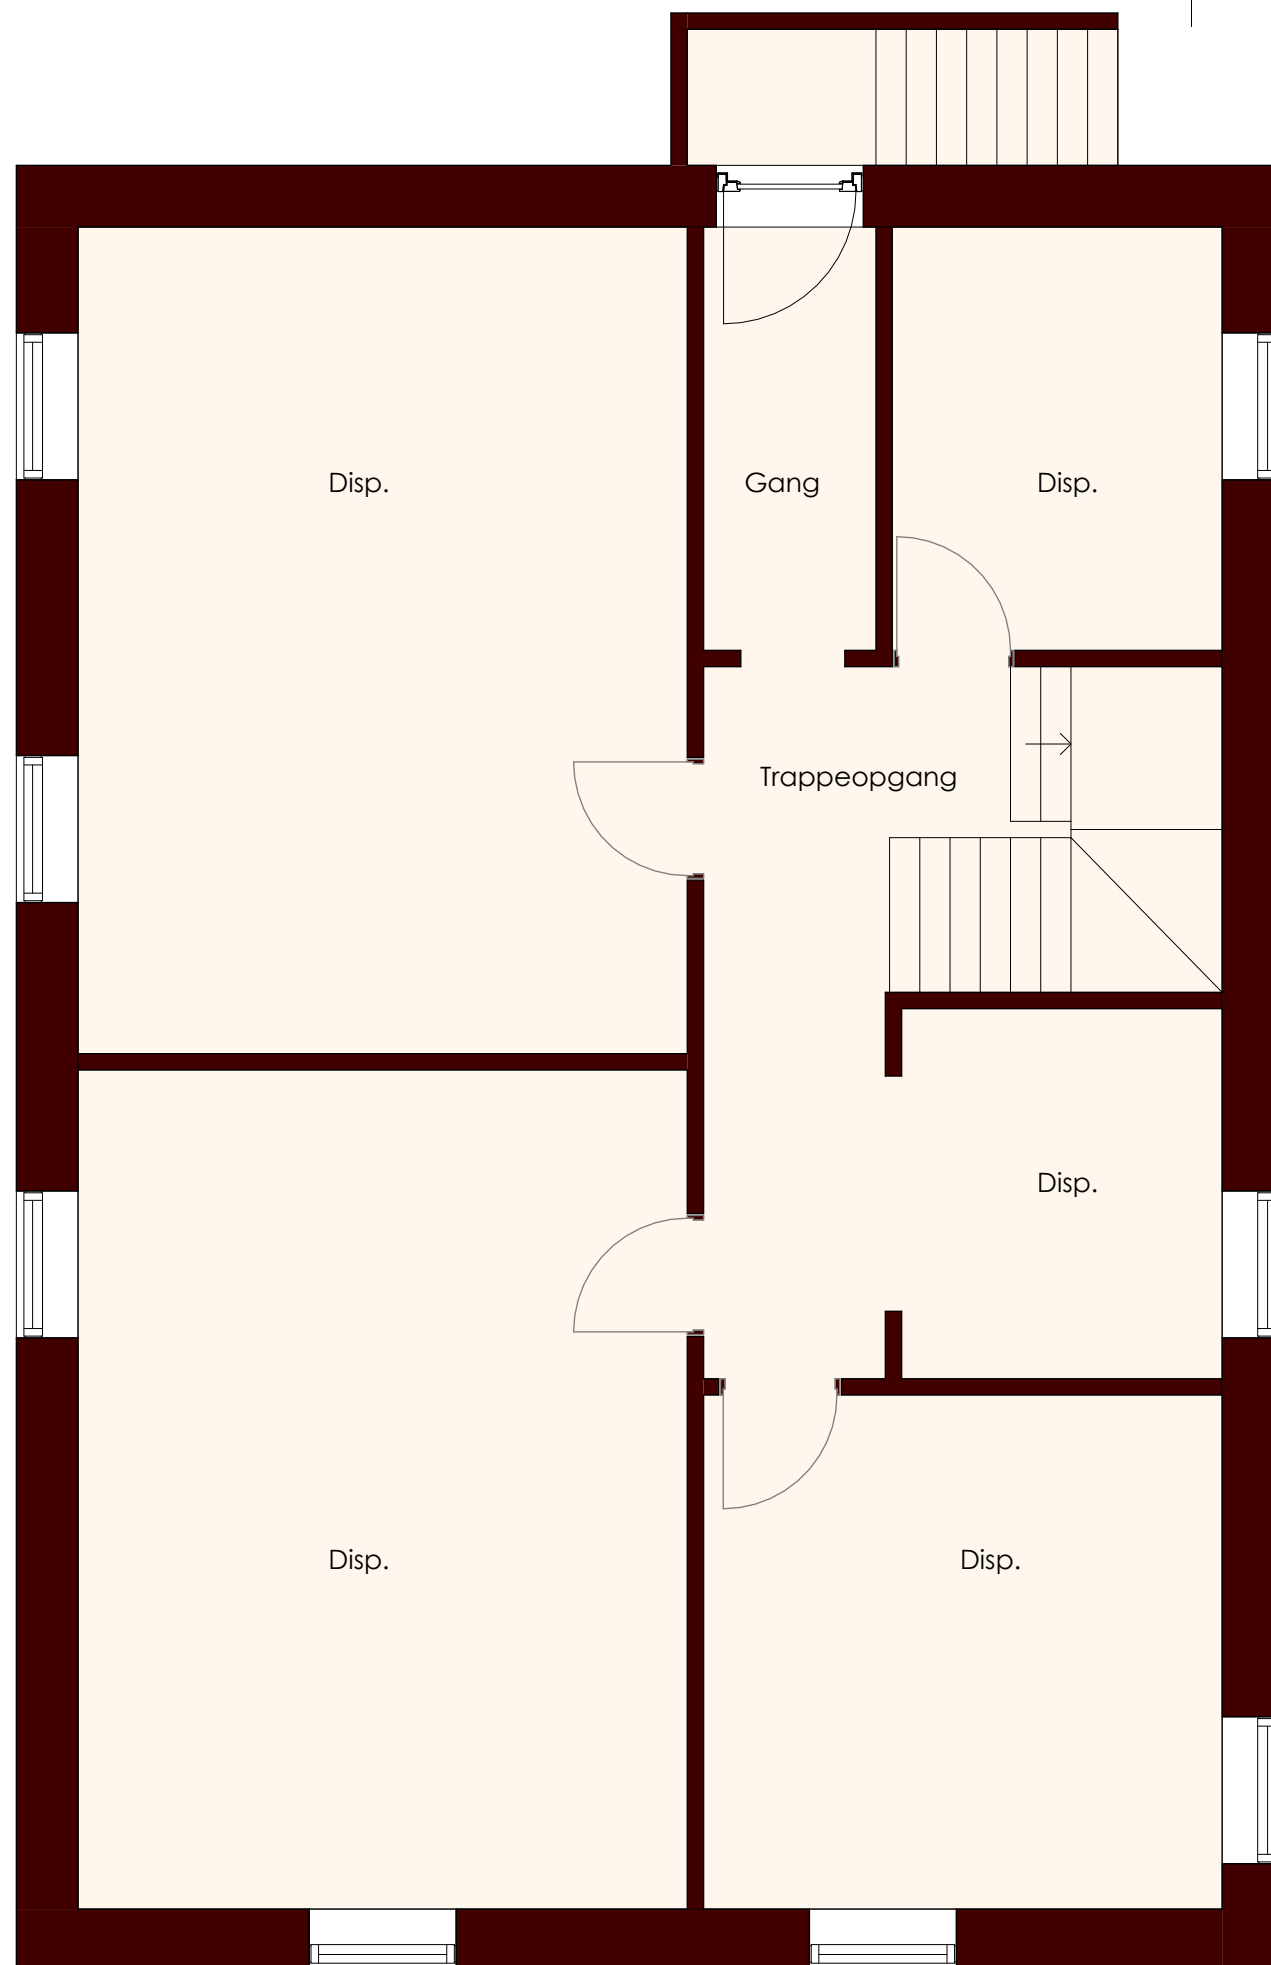

Kælderplan
1:50