


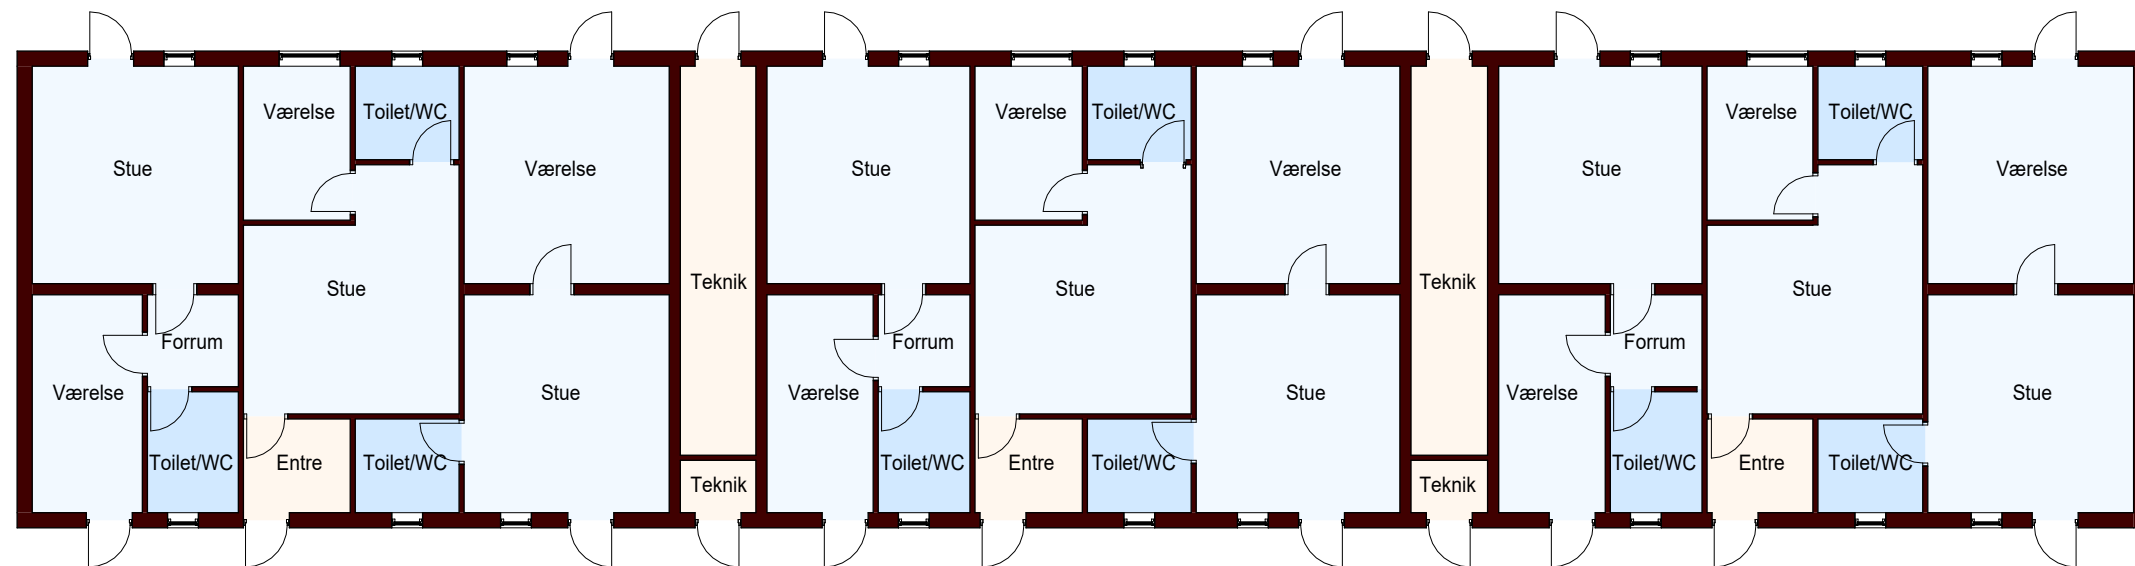

Beboelsesfløj Nord
Stueplan
1:150

Maglesøvej 89, 4340 Tølløse