


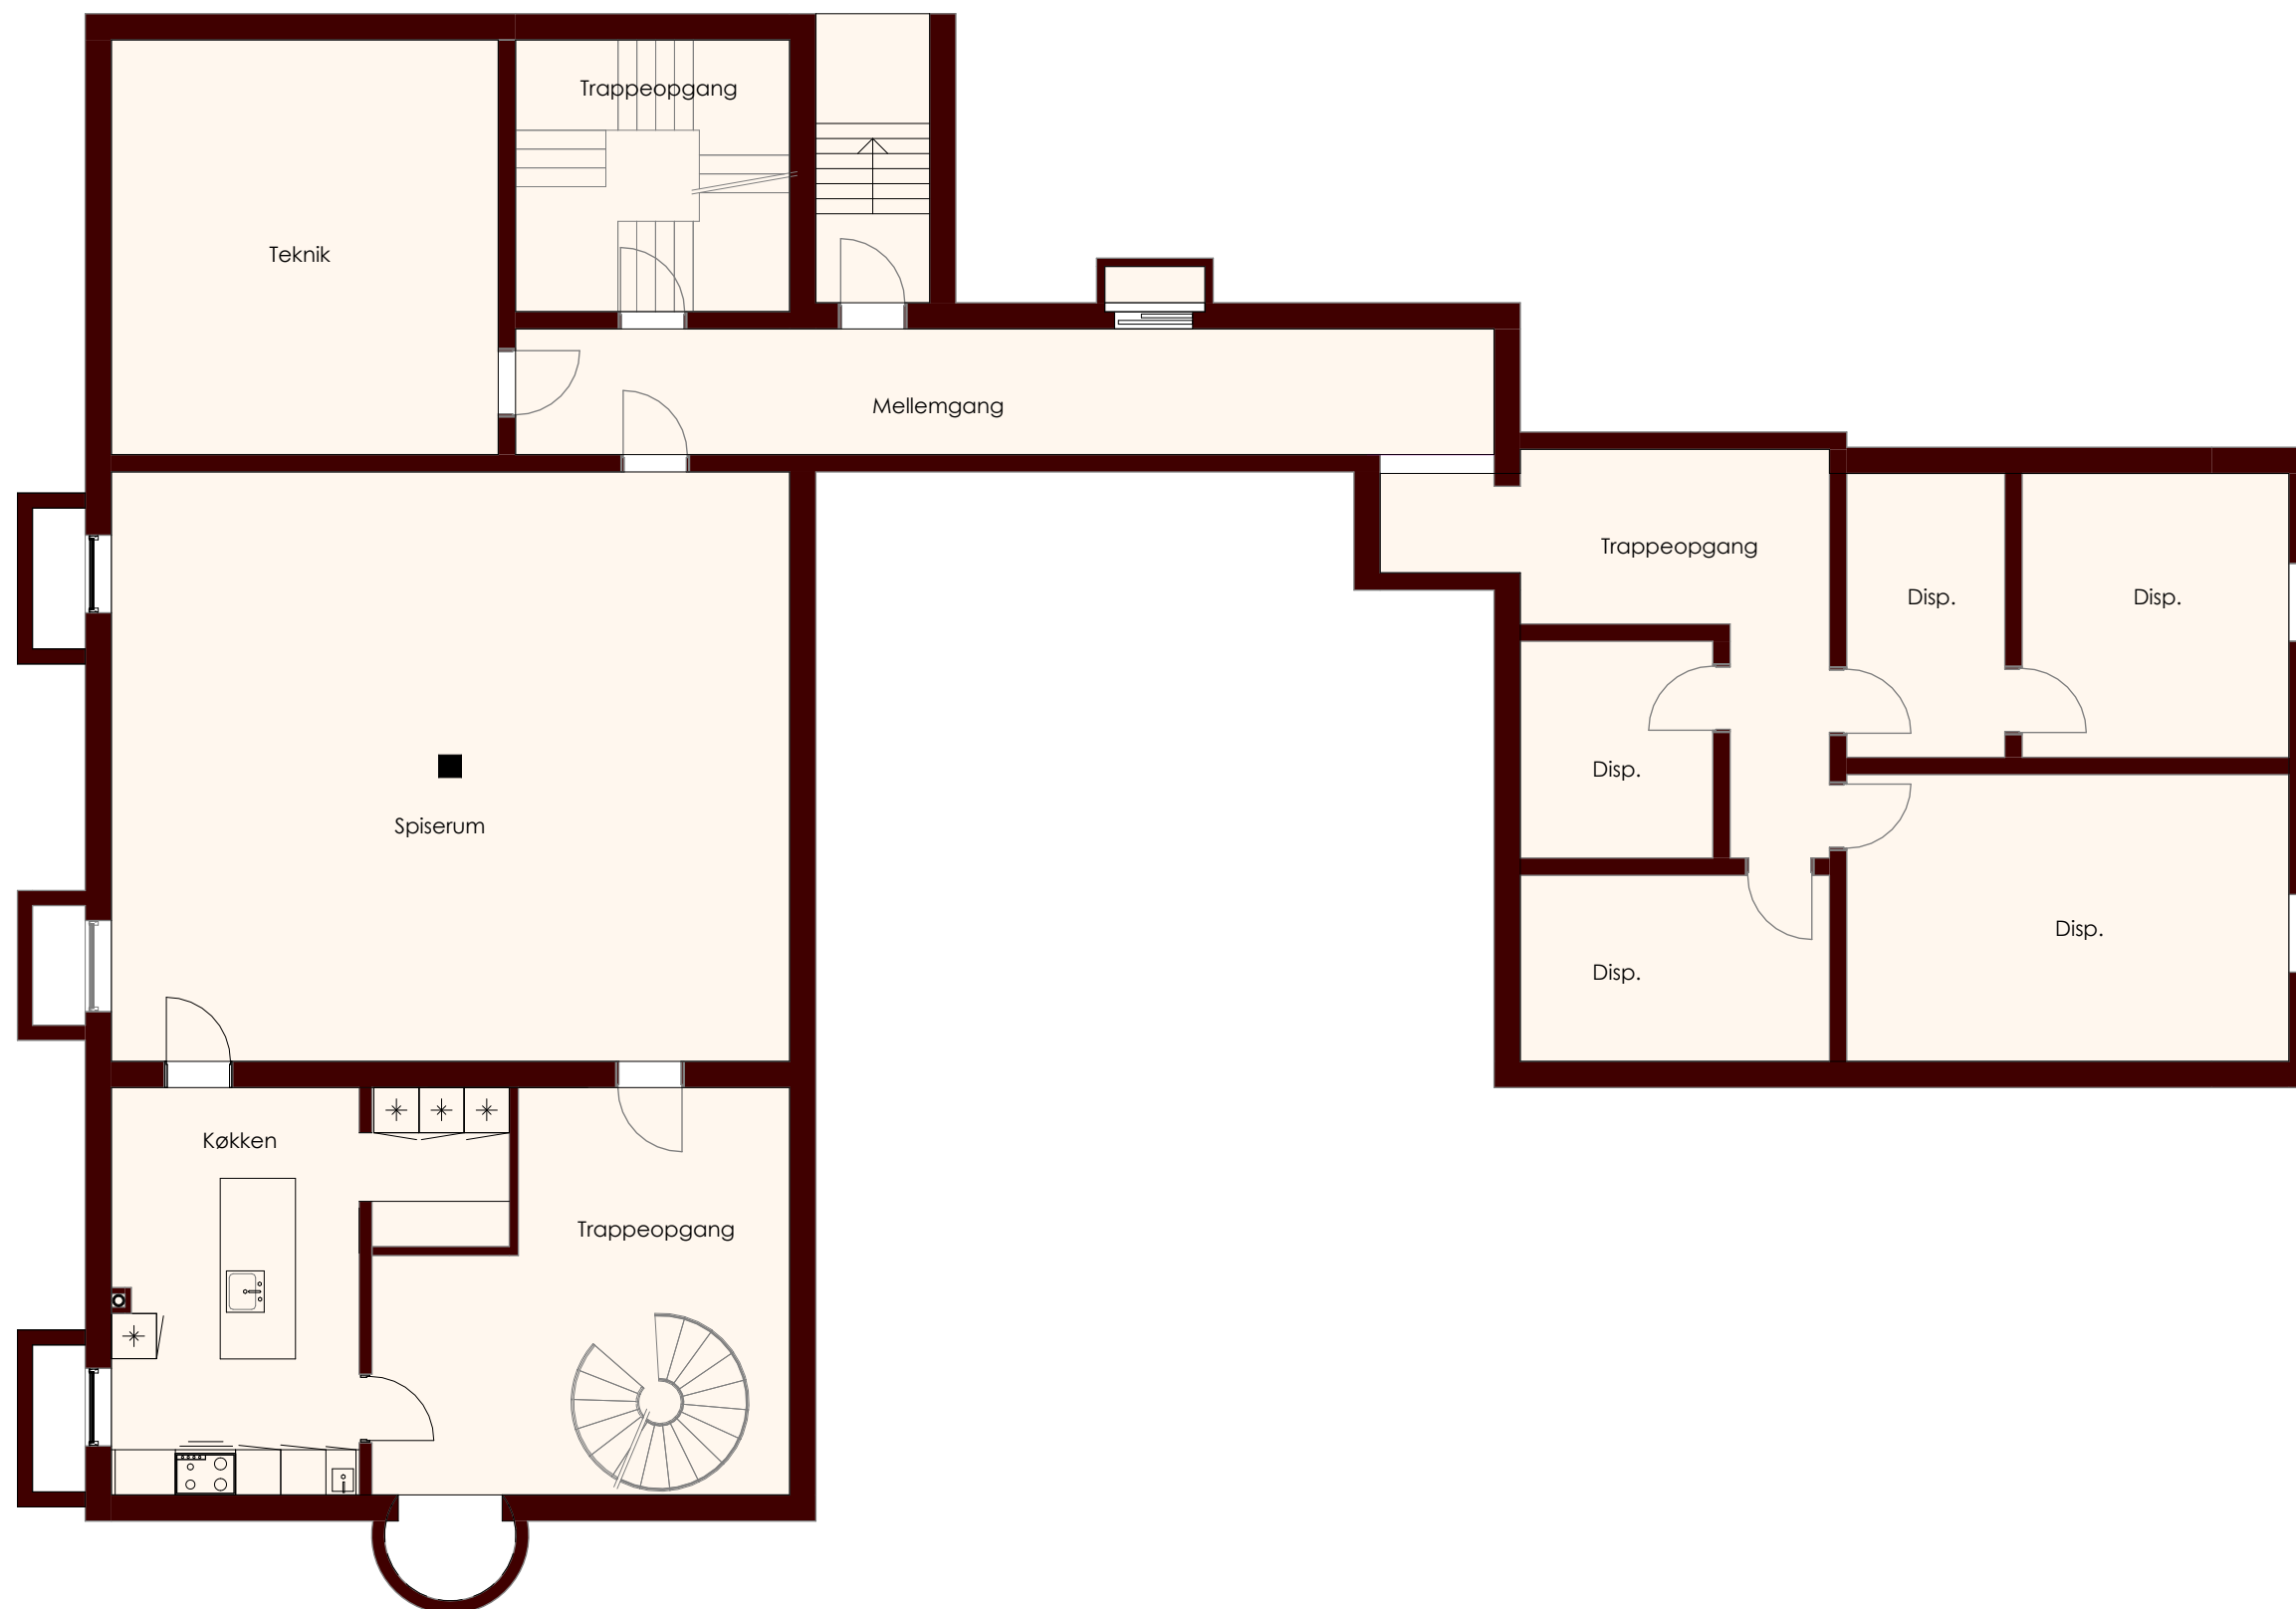

Kælderplan
1:100

Hjørringvej 156, 9400 Nørresundby