


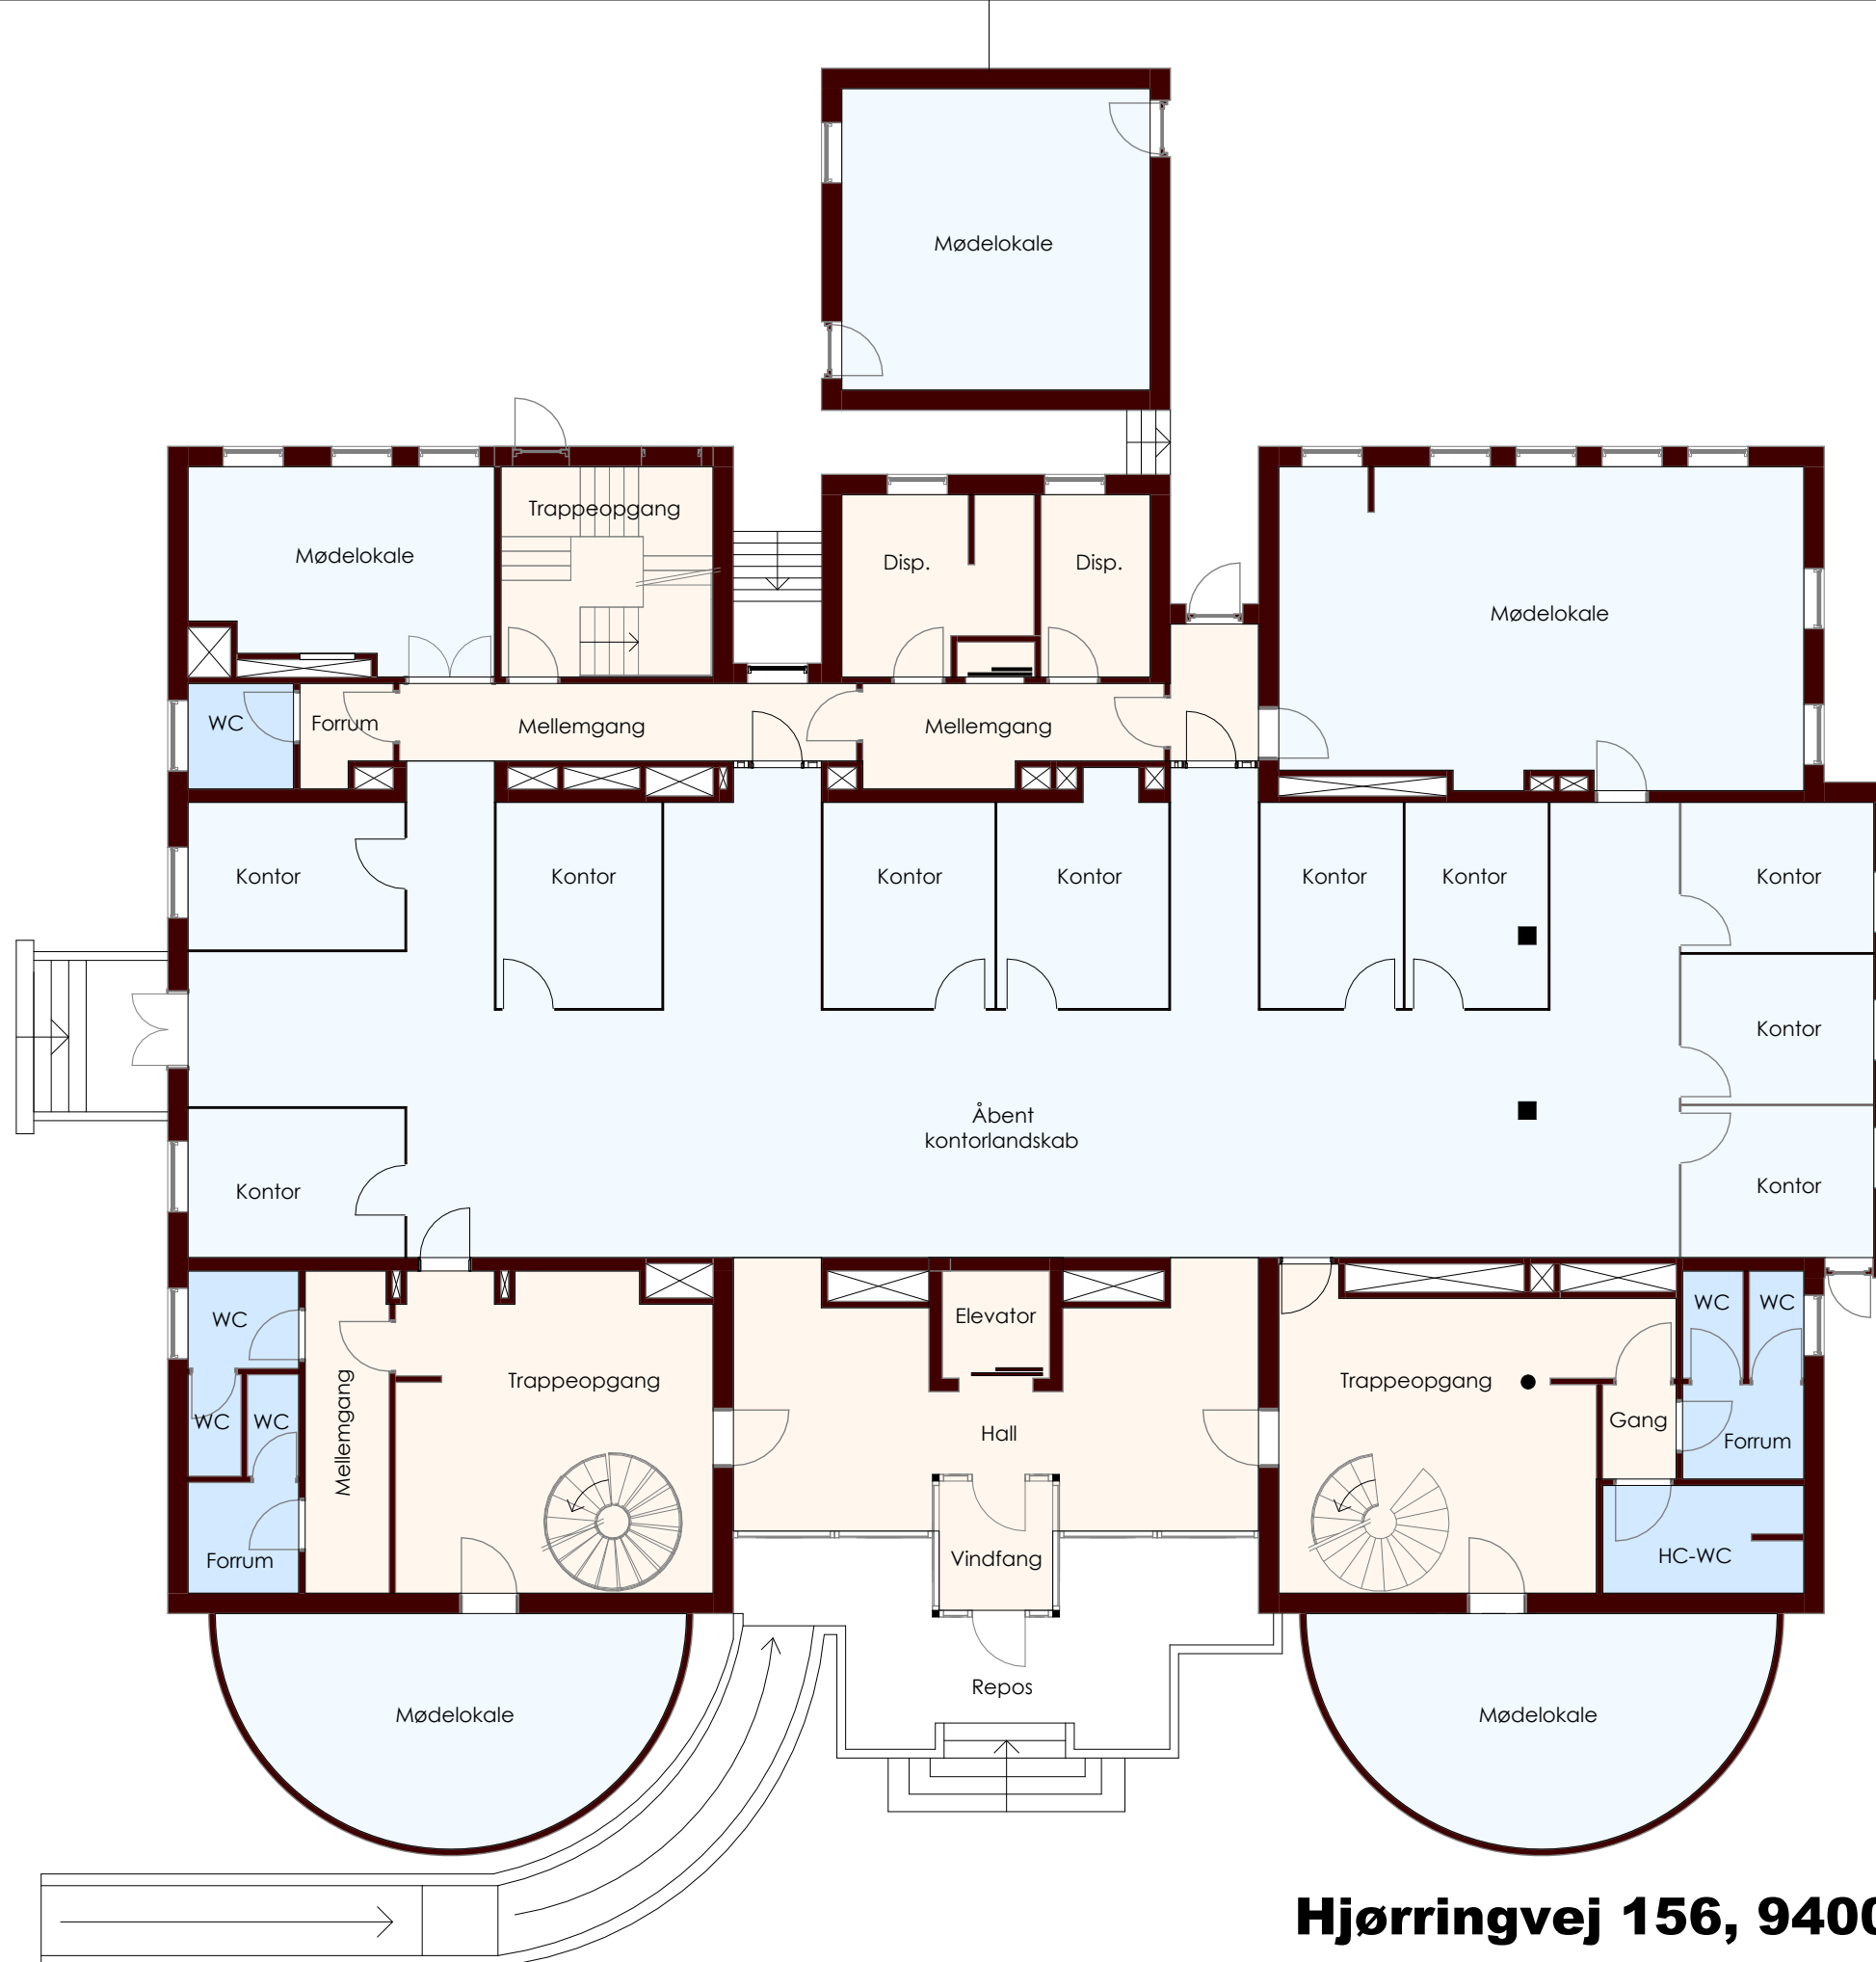

Stueplan
1:125

Hjørringvej 156, 9400 Nørresundby