



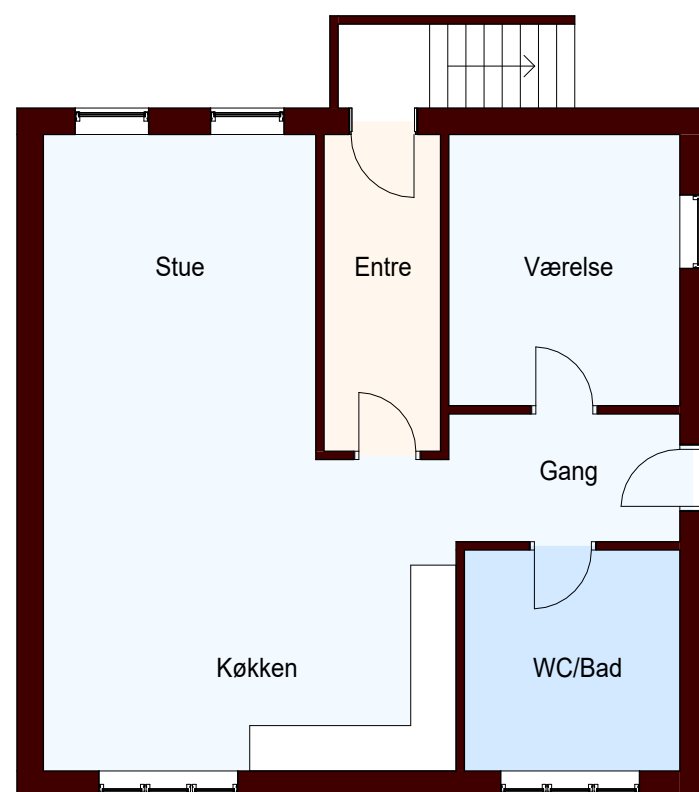

Kælderplan
1:100

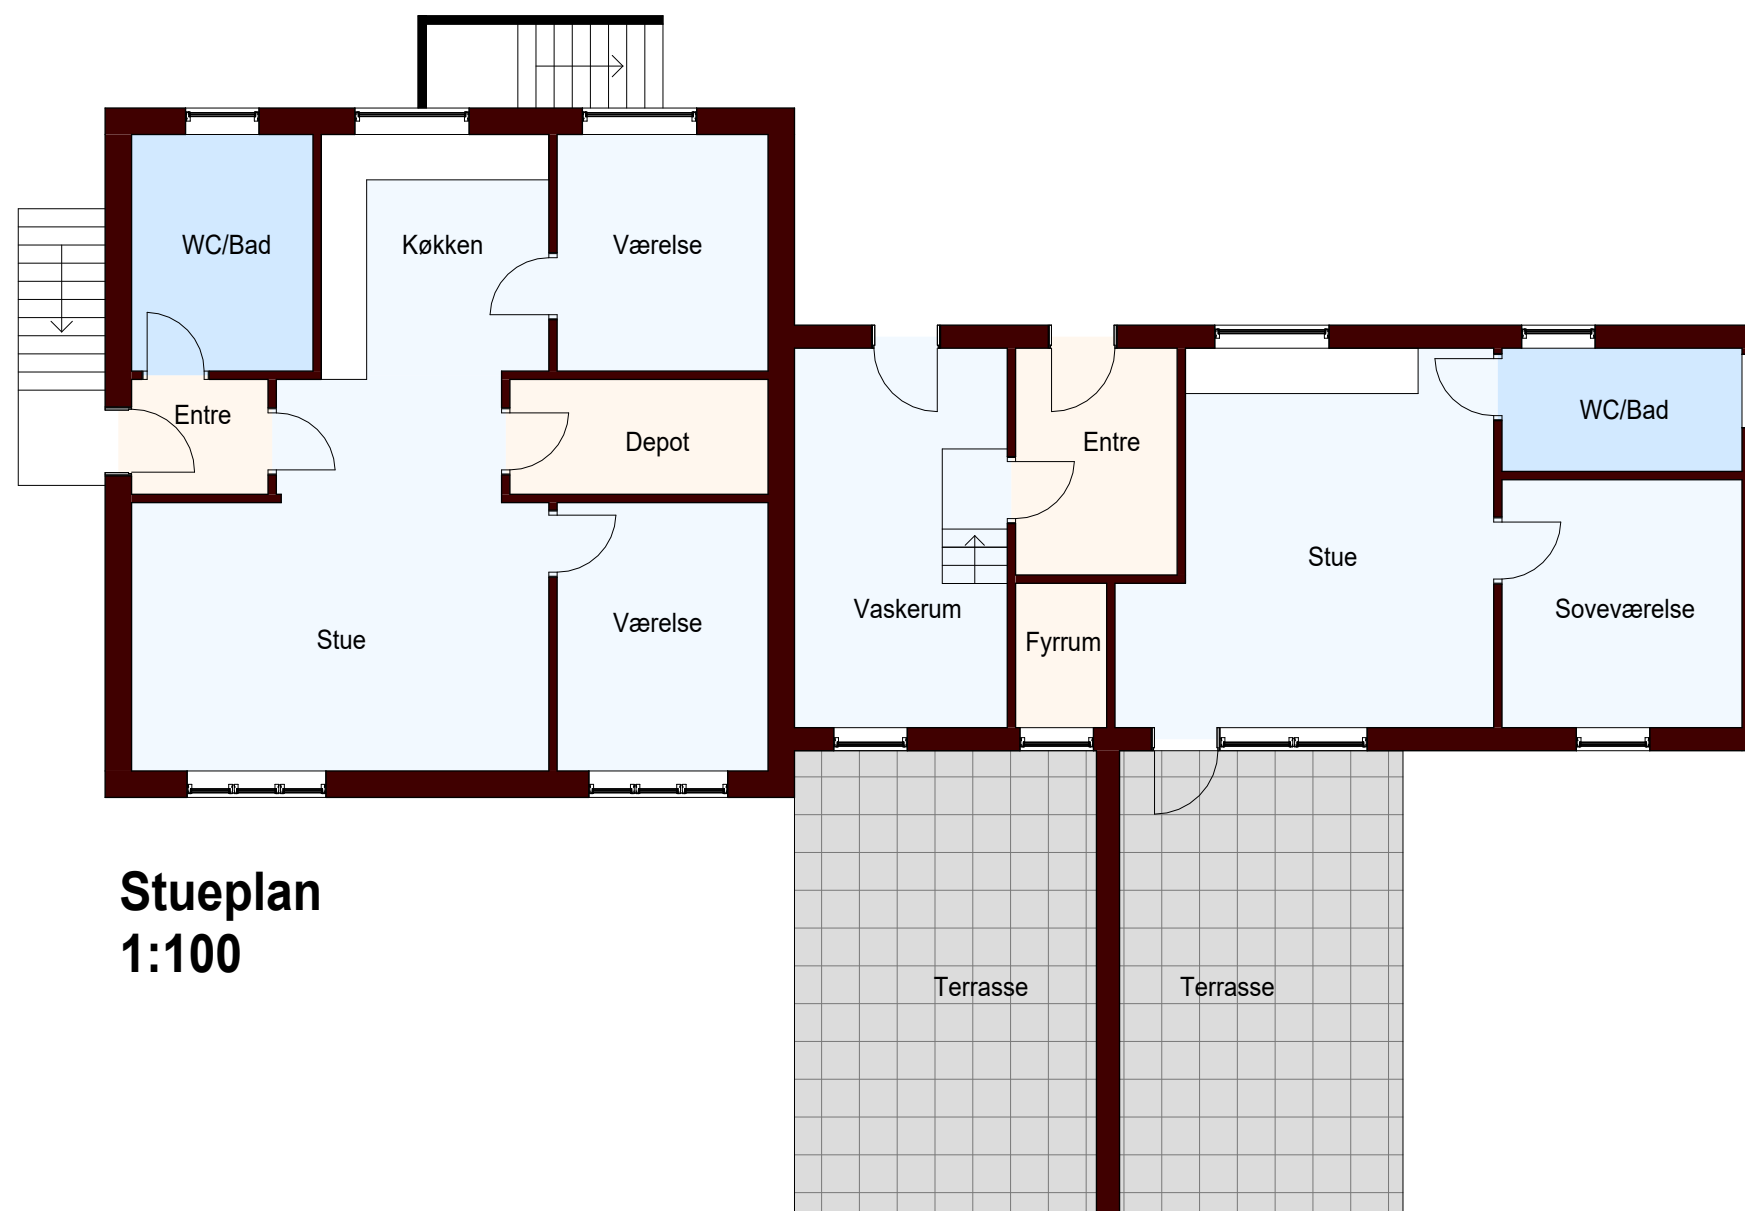

Stueplan
1:100