

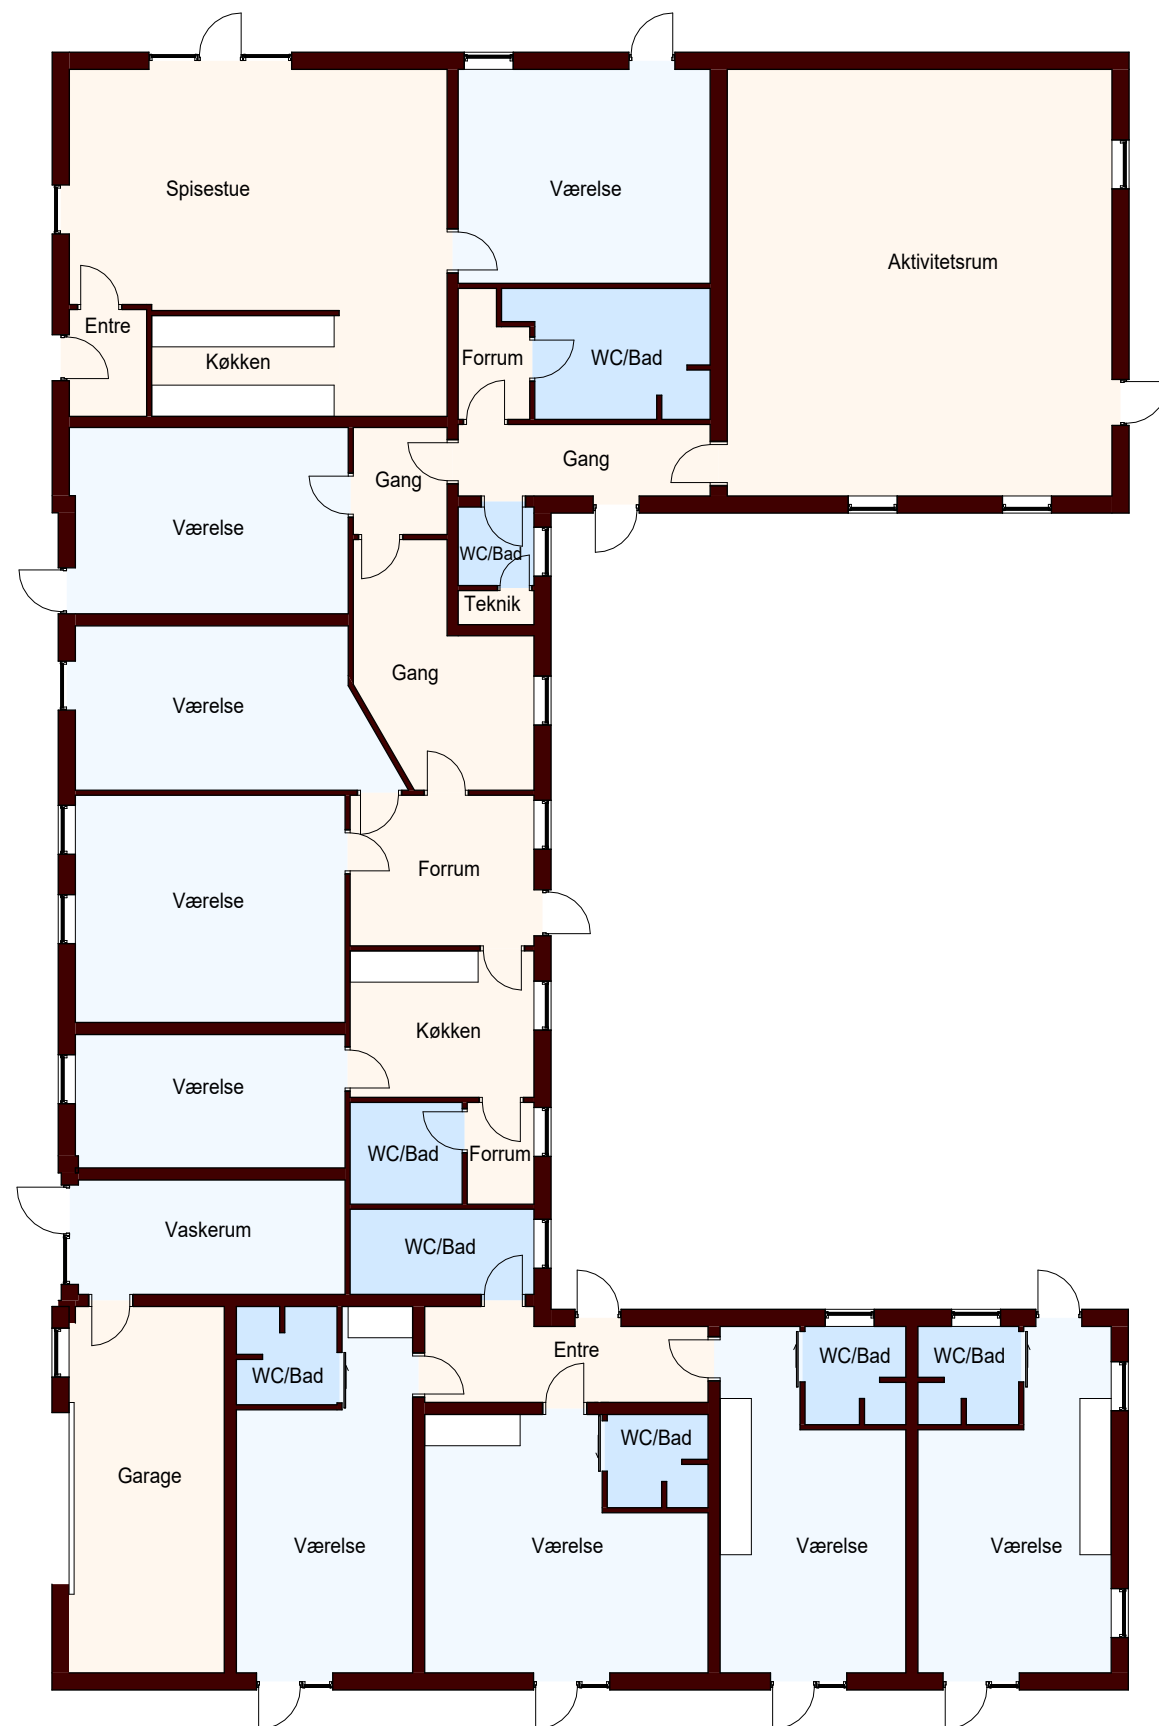


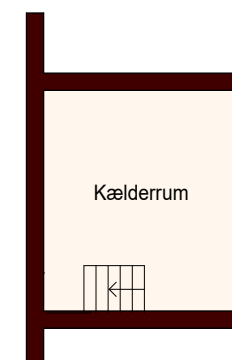

**Stueplan
1:150**

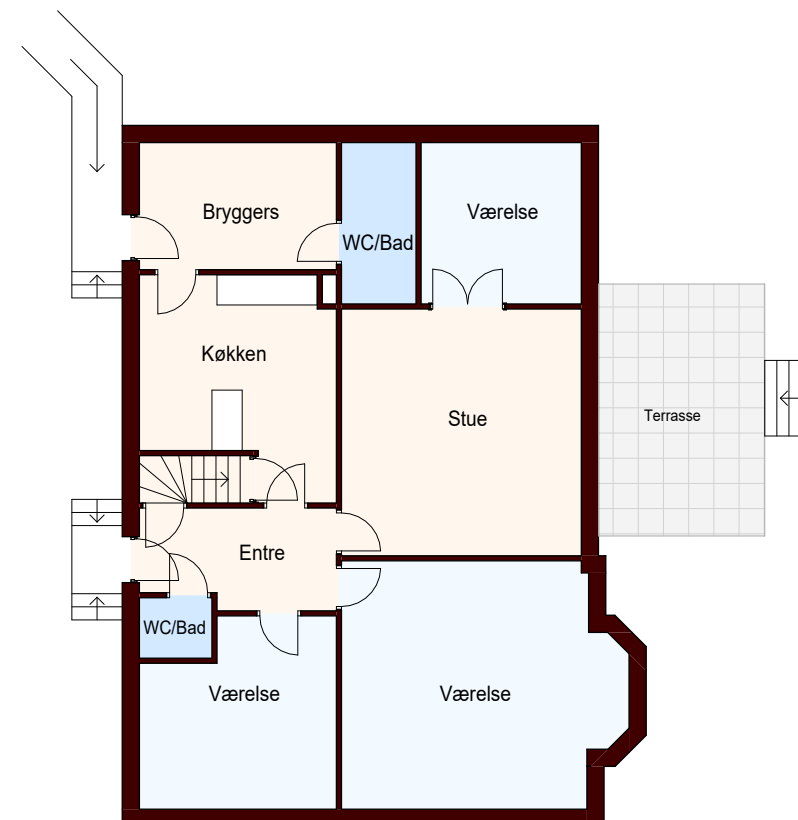

**Kælderrum
1:150**