


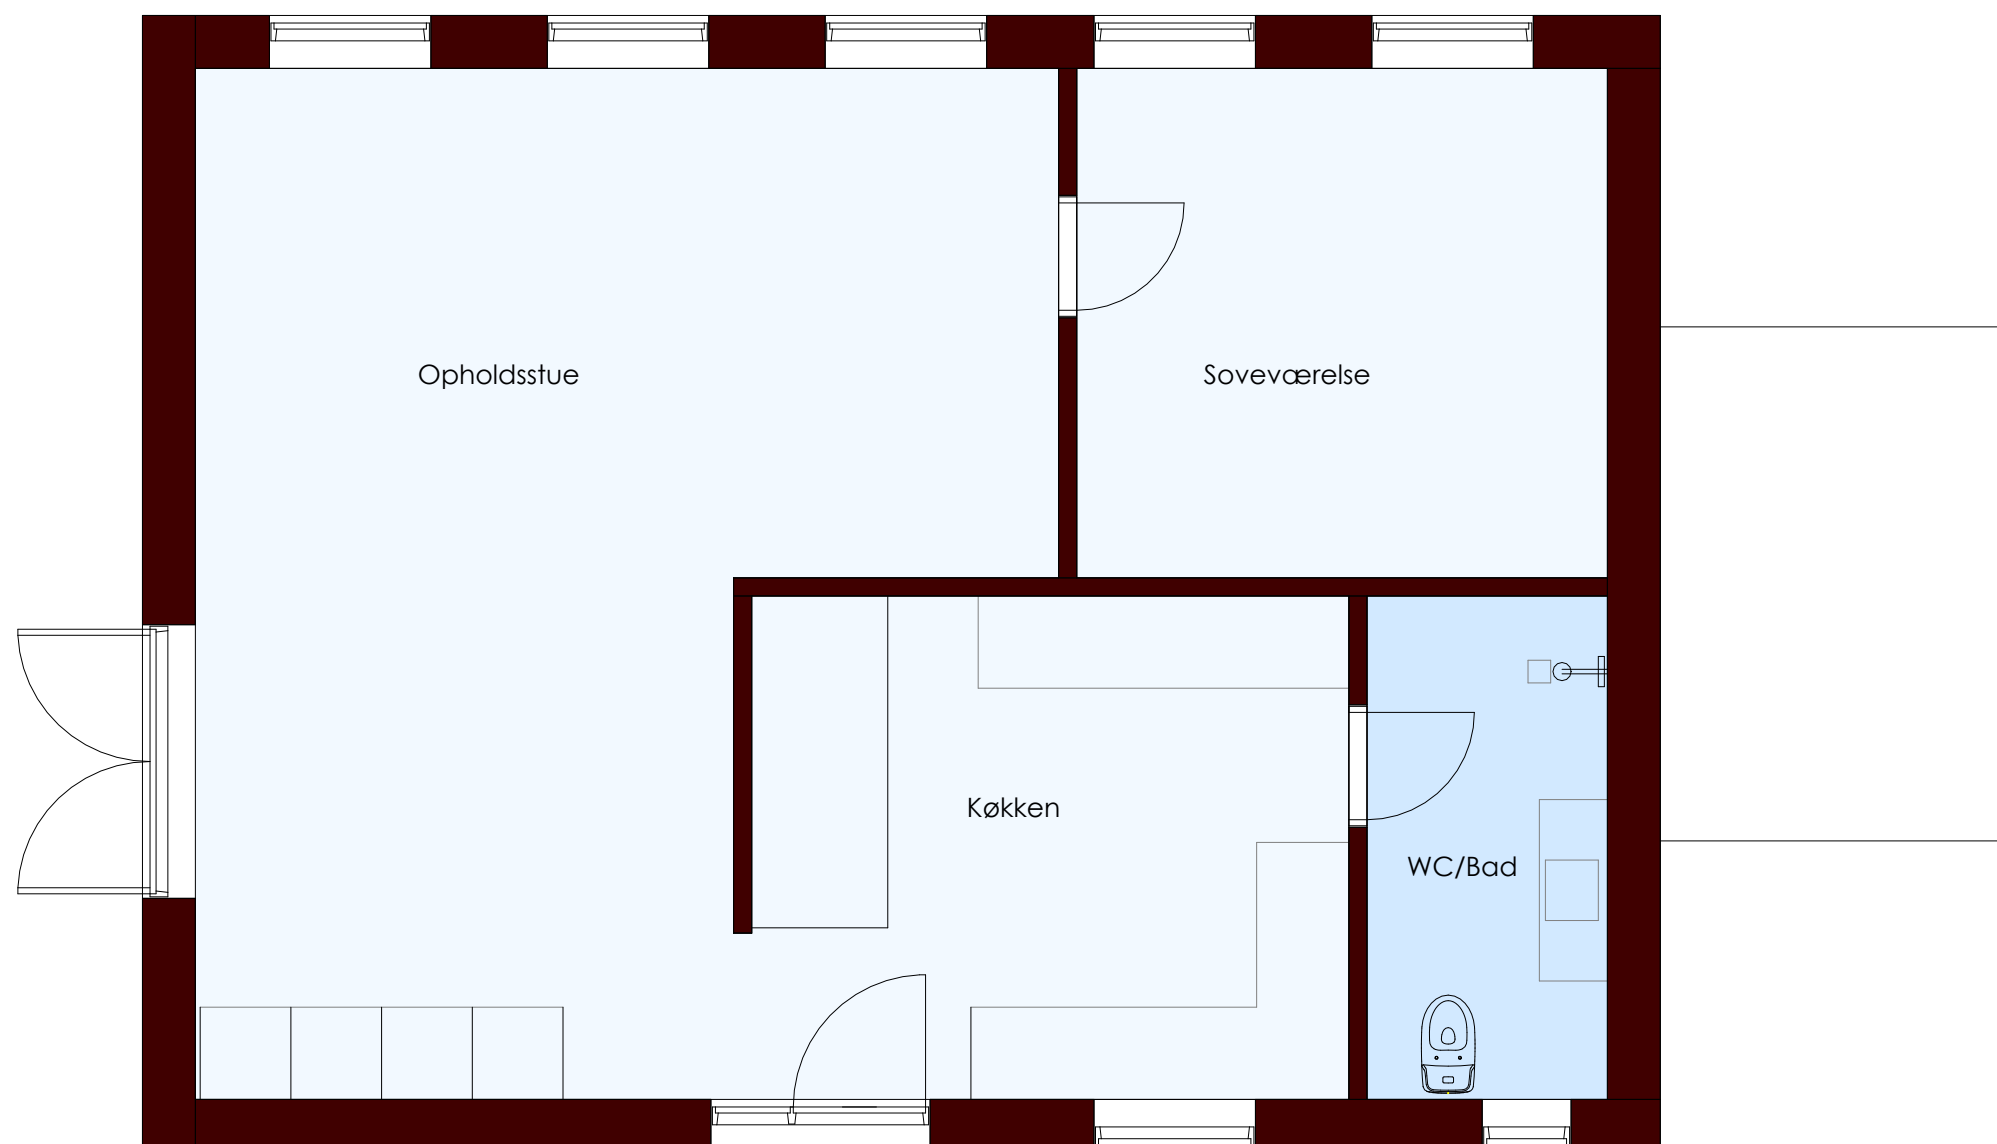

Stueplan - Hovedhus
1:50